


P:\CAD_Abbr_A\Planunterlagen\Strecke AK-SCS Kiel-Schönberger Strand\Planfeststellung\K PA13_A6_ABA13_LP_1500_AK-SCS.dwg

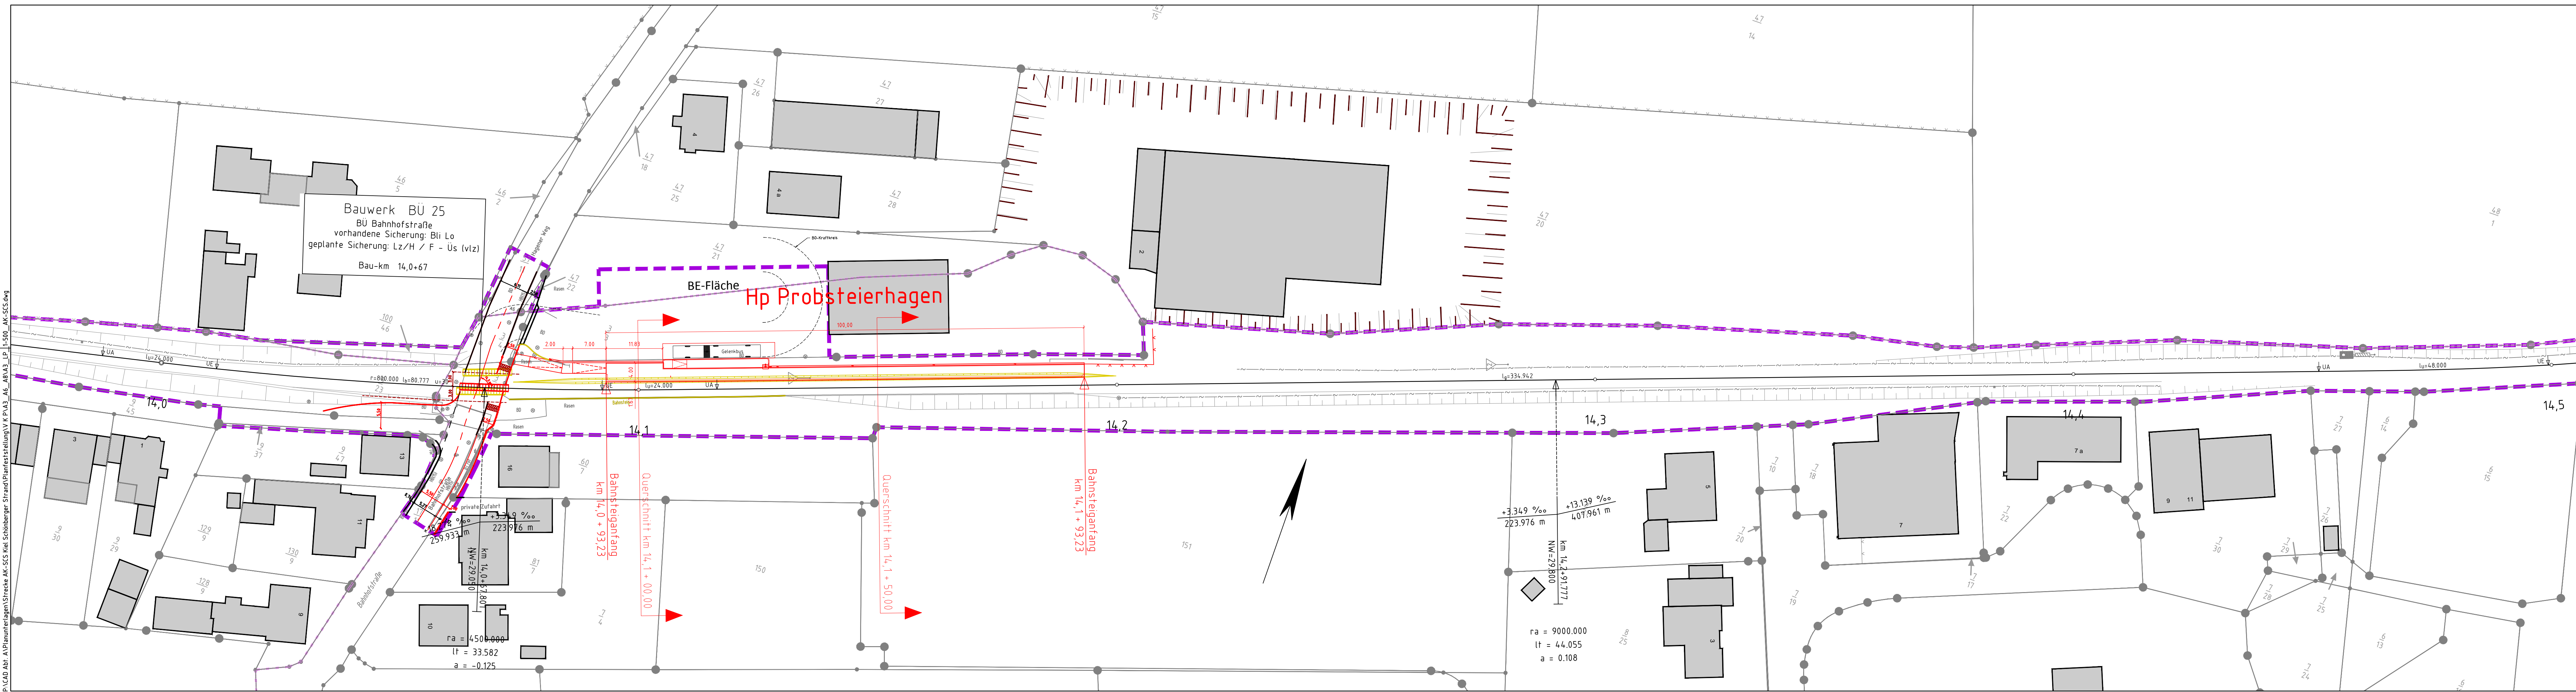

Legende:

- Bahnanlagen Bestand
- Bahnanlagen Abbruch
- Bahnanlagen neu
- Gemeindegrenze
- Gemarkungsgrenze
- Flurgrenze
- BWV-Nr. gem. Anlage A9
- Bahnseitengraben neu
- Gewässer vorhanden
- Flurstücksgrenze
- Planfeststellungsgrenze

Anlage A3.14

Nr.	Änderung	Datum	Name
im Auftrage:		Genehmigungsvermerk der Planfeststellungsbehörde:	
NAH.SH GmbH Nahverkehrsverbund Schleswig-Holstein Raiffeisenstraße 1 24103 Kiel			
EIU:		AKN Eisenbahn AG Rudolf-Diesel-Straße 2 24568 Kaltenkirchen	
Planverfasser:		AKN Eisenbahn AG Rudolf-Diesel-Straße 2 24568 Kaltenkirchen	

VORABZUG
Planungsstand 20.09.2017

Baumaßnahme:

Reaktivierung der Nebenbahn
Kiel - Schönberger Strand

Planfeststellungsabschnitt 2
Bau-Km 7,585 bis Bau-Km 24,0

Planinhalt:

Lageplan
zur Planfeststellung gem. § 18 AEG

Bau-Km 14,0+0,0 - 14,5+0,0
Gemarkung Prasdorf / Probsteierhagen

AKN/A		
Planurspr.	Datum	Name
bearbeitet	15.11.2012	A. Klar
gezeichnet	21.04.2017	Metzger
Strecke:	02.05.2017	Lewerenz
AK-SCS		
Streckenkilometer:		
Baukilometer: 7,5-24,0		
Planimeter: EP_LP-AK-SCS-14,0-14,5		
Maßstab: 1:500		
Status	VP	EP
		X

21 September 2017