


PLCAD Abt. A\Planunterlagen\Strecke AK-SCS Kiel-Schönberger Strand\Planfeststellung\K\PA3_A6_Lagepläne & Leitungen\mit alternative Bf Probsteyerhagen Lindenstraße\AA_LP_1-250_Bf_u_Hp_AK-SCS_mit Bf Hagen.dwg

Bf Probsteyerhagen

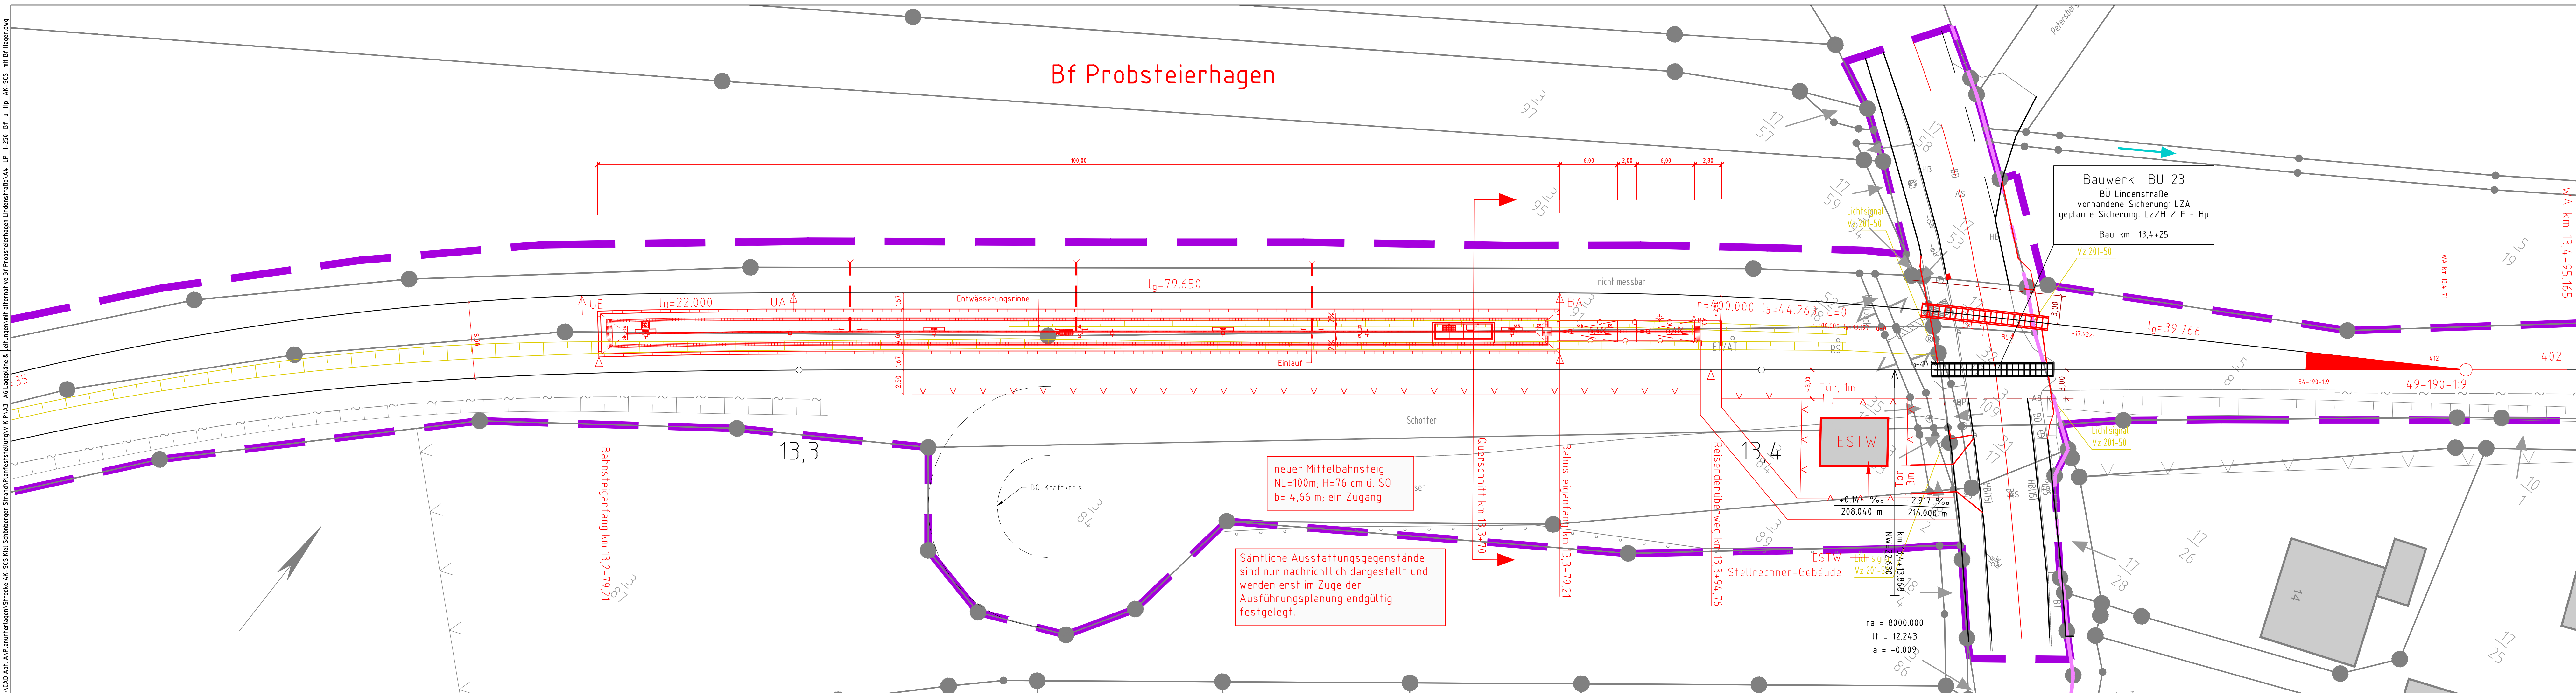

neuer Mittelbahnsteig
NL=100m; H=76 cm ü. SO
b= 4,66 m; ein Zugang

Sämtliche Ausstattungsgegenstände
sind nur nachrichtlich dargestellt und
werden erst im Zuge der
Ausführungsplanung endgültig
festgelegt.

Bauwerk BÜ 23
BÜ Lindenstraße
vorhandene Sicherung: LZA
geplante Sicherung: Lz/H / F - Hp
Bau-km 13,4+25

Anlage A4.2

- Legende:**
- Bahnanlagen Bestand
 - Bahnanlagen Abbruch
 - Bahnanlagen neu
 - Gemeindegrenze
 - Gemarkungsgrenze
 - Flurgrenze
 - ① BWV-Nr. gem. Anlage A9
 - ▤ Bahnseitengraben neu
 - ▭ Gewässer vorhanden
 - Flurstücksgrenze
 - ▬ Planfeststellungsgrenze

Nr. Änderung	Datum	Name												
im Auftrage:														
NAH.SH GmbH Nahverkehrsverbund Schleswig-Holstein Raiffeisenstraße 1 24103 Kiel		Genehmigungsvermerk der Planfeststellungsbehörde:												
EIU: AKN Eisenbahn AG Rudolf-Diesel-Straße 2 24568 Kaltenkirchen		VORABZUG Planungsstand 12.09.2017												
Planverfasser: AKN Eisenbahn AG Rudolf-Diesel-Straße 2 24568 Kaltenkirchen														
Baumaßnahme: Reaktivierung der Nebenbahn Kiel - Schönberger Strand Planfeststellungsabschnitt 2 Bau-Km 7,585 bis Bau-Km 24,0		AKN/A <table border="1"> <tr> <th>Planurspr.</th> <th>Datum</th> <th>Name</th> </tr> <tr> <td>21.06.2017</td> <td>15.11.2012</td> <td>A. Klar</td> </tr> <tr> <th>gearbeitet</th> <th>gezeichnet</th> <th>gezeichnet</th> </tr> <tr> <td>26.06.2017</td> <td>26.06.2017</td> <td>Metzger</td> </tr> </table>	Planurspr.	Datum	Name	21.06.2017	15.11.2012	A. Klar	gearbeitet	gezeichnet	gezeichnet	26.06.2017	26.06.2017	Metzger
Planurspr.	Datum	Name												
21.06.2017	15.11.2012	A. Klar												
gearbeitet	gezeichnet	gezeichnet												
26.06.2017	26.06.2017	Metzger												
Planinhalt: Detaillageplan zur Planfeststellung gem. § 18 AEG Bf Probsteyerhagen Bau-km 13,2+20 - 13,4+85 Gemarkung Hagen		Streckenkilometer: Baukilometer: 7,5-24,0 Plannummer: EP_DP-AK-SCS-132-134 Maßstab: 1: 250 <table border="1"> <tr> <th>Status</th> <th>VP</th> <th>EP</th> <th>AP</th> </tr> <tr> <td></td> <td></td> <td>X</td> <td></td> </tr> </table>	Status	VP	EP	AP			X					
Status	VP	EP	AP											
		X												