

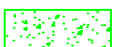





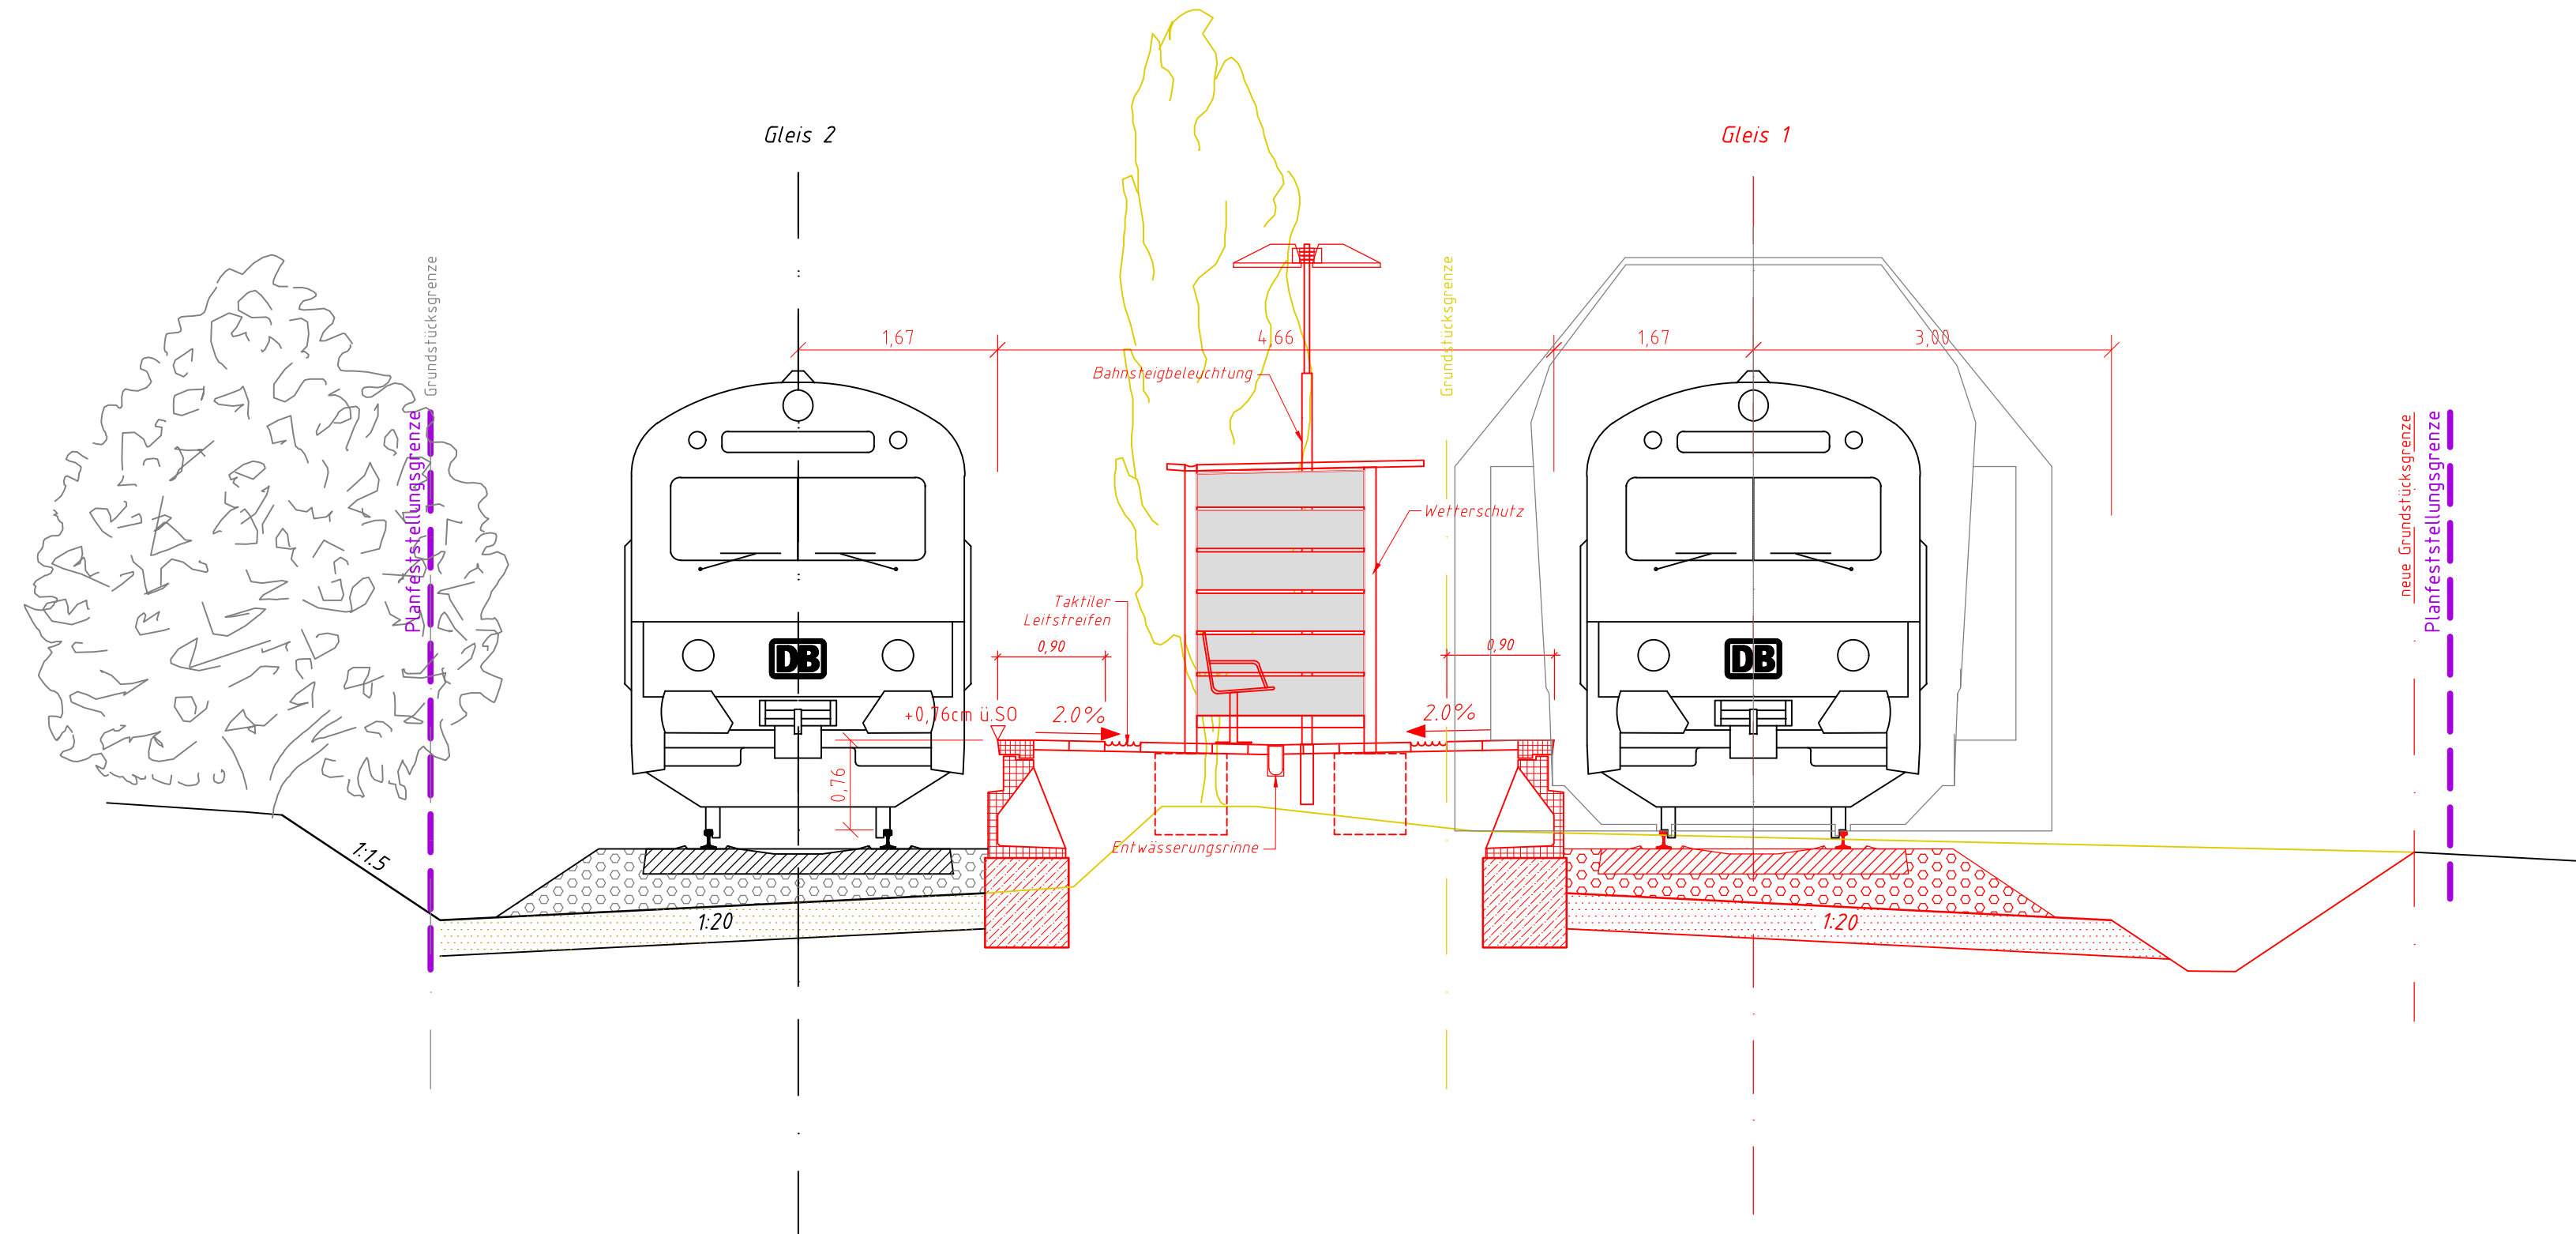


Legende:

-  Bettung
-  Planumsschutzschicht
-  Frostschutzschicht
-  Mutterbodenauftrag
-  Bestand
-  Abbruch
-  Neubau
-  Zaun

**Bf Fiefbergen**  
km 17,9 + 73,00



<p>Nr. Änderung Datum Name</p> <p>im Auftrage:  <b>NAH.SH GmbH</b>          Nahverkehrsverbund Schleswig-Holstein          Raiffeisenstraße 1          24103 Kiel </p> <p>EIU:  <b>AKN Eisenbahn AG</b>          Rudolf-Diesel-Straße 2          24568 Kaltenkirchen </p> <p>Planverfasser:  <b>AKN Eisenbahn AG</b>          Rudolf-Diesel-Straße 2          24568 Kaltenkirchen </p>	<p>Genehmigungsvermerk der Planfeststellungsbehörde:</p> <p style="text-align: right;">AKN/A</p> <table border="1" style="width: 100%; border-collapse: collapse;"> <tr> <th></th> <th>Datum</th> <th>Name</th> </tr> <tr> <td>Planurspr.</td> <td></td> <td></td> </tr> <tr> <td>bearbeitet</td> <td>01.03.2017</td> <td>Schmolzi</td> </tr> <tr> <td>gezeichnet</td> <td>14.03.2017</td> <td>Lewerenz</td> </tr> </table> <p>Strecke: AK - SCS</p> <p>Streckenkilometer: Baukilometer: km 17,9 + 73,0          Plannummer: EP_QS-AK-SCS-179-730          Maßstab: 1:50</p> <table border="1" style="width: 100%; border-collapse: collapse;"> <tr> <th>Status</th> <th>VP</th> <th>EP</th> <th>AP</th> </tr> <tr> <td></td> <td></td> <td style="text-align: center;">X</td> <td></td> </tr> </table>		Datum	Name	Planurspr.			bearbeitet	01.03.2017	Schmolzi	gezeichnet	14.03.2017	Lewerenz	Status	VP	EP	AP			X	
	Datum	Name																			
Planurspr.																					
bearbeitet	01.03.2017	Schmolzi																			
gezeichnet	14.03.2017	Lewerenz																			
Status	VP	EP	AP																		
		X																			
<p><b>Querschnitt</b> zur Planfeststellung gem. § 18 AEG</p> <p><b>Bf Fiefbergen</b> km 17,9 + 73,00 Gemarkung Fiefbergen</p>																					