


Legende:

- Bettung
- Planumsschutzschicht
- Frostschutzschicht
- Mutterbodenauftrag
- Bestand
- Abbruch
- Neubau
- Zaun

Bf Fiefbergen
km 18,0 + 45,00

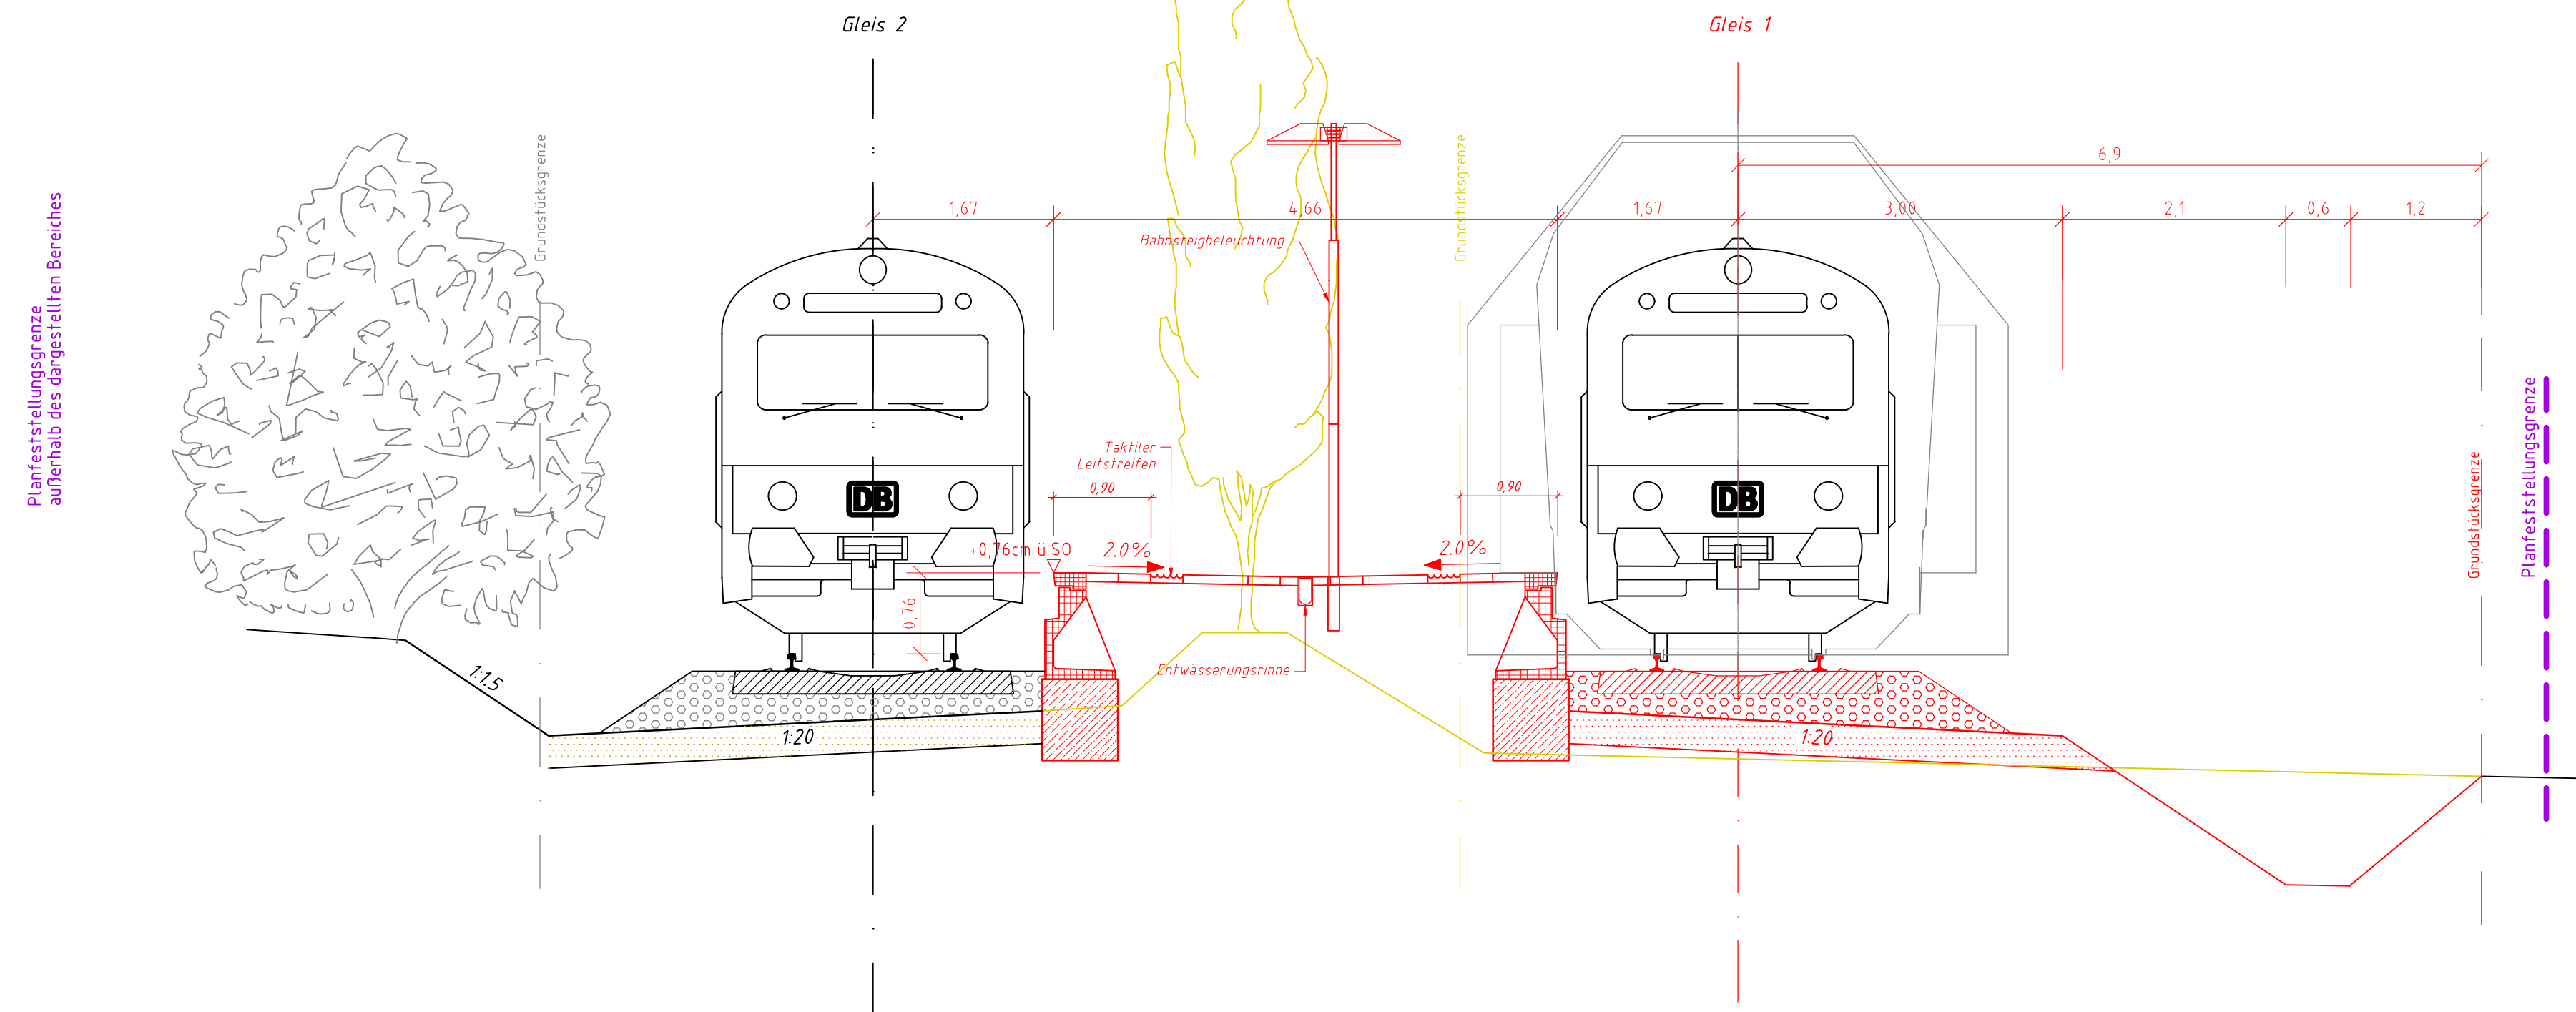

Planfeststellungsgrenze außerhalb des dargestellten Bereiches

<p>Nr. Änderung Datum Name</p> <p>im Auftrage: NAH.SH GmbH Nahverkehrsverbund Schleswig-Holstein Raiffeisenstraße 1 24103 Kiel</p> <p>EIU: AKN Eisenbahn AG Rudolf-Diesel-Straße 2 24568 Kaltenkirchen</p> <p>Planverfasser: AKN Eisenbahn AG Rudolf-Diesel-Straße 2 24568 Kaltenkirchen</p> <p>Baumaßnahme: Reaktivierung der Nebenbahn Kiel - Schönberger Strand Planfeststellungsabschnitt 2 Bau-Km 7,585 bis Bau-Km 24,0</p> <p>Planinhalt: Querschnitt zur Planfeststellung gem. § 18 AEG Bf Fiefbergen km 18,0 + 60,00 Gemarkung Fiefbergen</p>	<p>Genehmigungsvermerk der Planfeststellungsbehörde:</p> <table border="1" style="width: 100%; border-collapse: collapse;"> <tr> <td colspan="2" style="text-align: center;">AKN/A</td> </tr> <tr> <td style="text-align: center;">Datum</td> <td style="text-align: center;">Name</td> </tr> <tr> <td style="text-align: center;">Planurspr.</td> <td style="text-align: center;">Schmolzi</td> </tr> <tr> <td style="text-align: center;">bearbeitet</td> <td style="text-align: center;">10.07.2017</td> </tr> <tr> <td style="text-align: center;">gezeichnet</td> <td style="text-align: center;">31.07.2017</td> </tr> <tr> <td style="text-align: center;">Strecke:</td> <td style="text-align: center;">Lewerenz</td> </tr> <tr> <td colspan="2" style="text-align: center;">AK - SCS</td> </tr> <tr> <td colspan="2">Streckenkilometer:</td> </tr> <tr> <td colspan="2">Baukilometer: km 18,0 + 45</td> </tr> <tr> <td colspan="2">Plannummer: EP_QS-AA-SCS-180-450</td> </tr> <tr> <td colspan="2">Maßstab: 1:50</td> </tr> <tr> <td style="text-align: center;">Status</td> <td style="text-align: center;">VP EP AP</td> </tr> <tr> <td></td> <td style="text-align: center;">X</td> </tr> </table>	AKN/A		Datum	Name	Planurspr.	Schmolzi	bearbeitet	10.07.2017	gezeichnet	31.07.2017	Strecke:	Lewerenz	AK - SCS		Streckenkilometer:		Baukilometer: km 18,0 + 45		Plannummer: EP_QS-AA-SCS-180-450		Maßstab: 1:50		Status	VP EP AP		X
AKN/A																											
Datum	Name																										
Planurspr.	Schmolzi																										
bearbeitet	10.07.2017																										
gezeichnet	31.07.2017																										
Strecke:	Lewerenz																										
AK - SCS																											
Streckenkilometer:																											
Baukilometer: km 18,0 + 45																											
Plannummer: EP_QS-AA-SCS-180-450																											
Maßstab: 1:50																											
Status	VP EP AP																										
	X																										