


**Bf Probsteierhagen**  
km 13,3 + 70,00

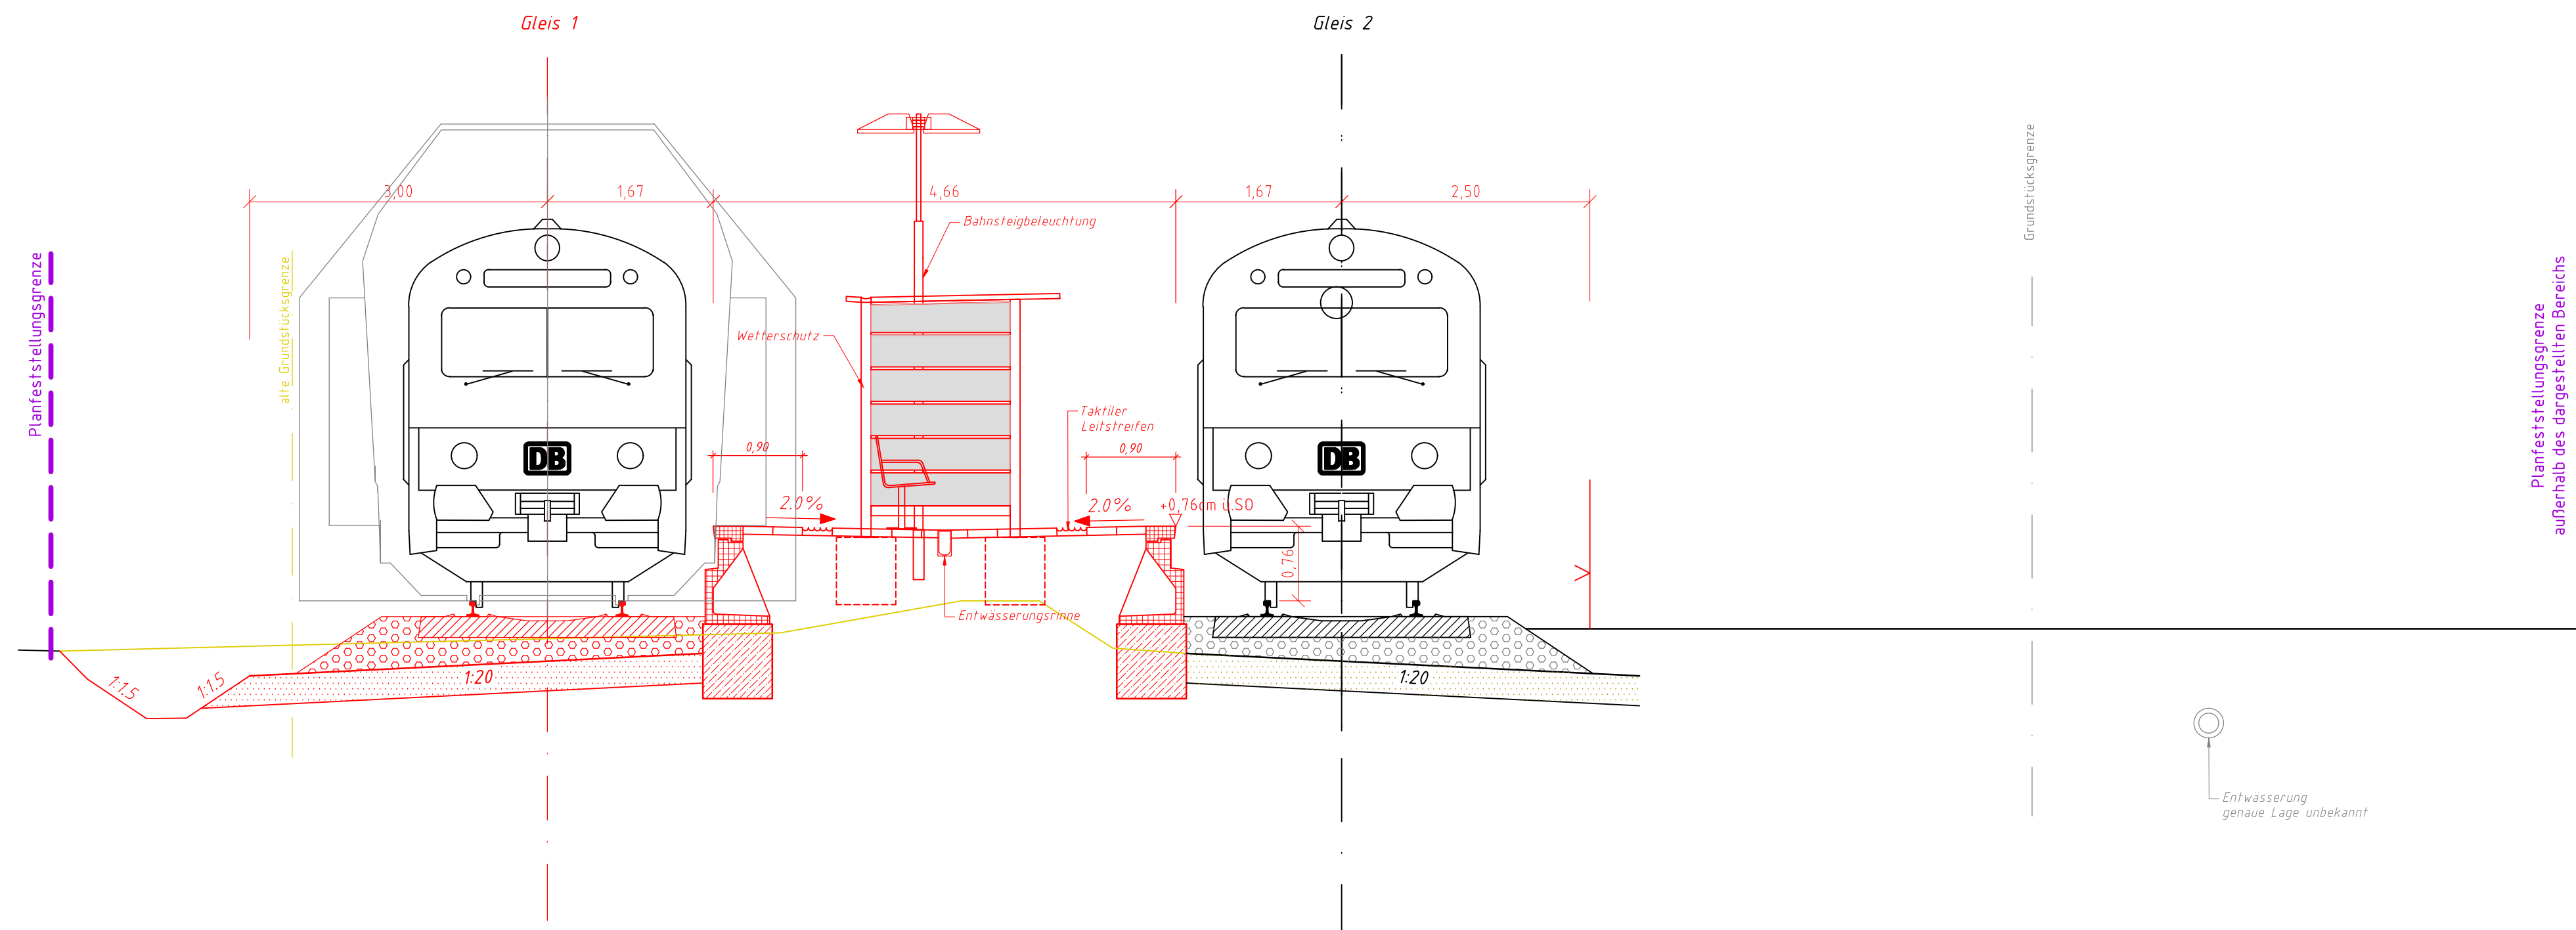

**Legende:**

- Bettung
- Planumsschutzschicht
- Frostschutzschicht
- Mutterbodenauftrag
- Bestand
- Abbruch
- Neubau
- Zaun

|  |    |  |  |    |    |    |  |   |  |
|--|----|--|--|----|----|----|--|---|--|
| Nr. Änderung<br>im Auftrag von:<br><b>NAH.SH GmbH</b><br>Nahverkehrsverbund Schleswig-Holstein<br>Raiffeisenstraße 1<br>24103 Kiel   |    | Datum<br>Name  |  |    |    |    |  |   |  |
| EIU:<br><b>AKN Eisenbahn AG</b><br>Rudolf-Diesel-Straße 2<br>24568 Kaltenkirchen   |    | Genehmigungsvermerk der Planfeststellungsbehörde:<br><br><div style="text-align: center; color: red; font-weight: bold; font-size: 1.2em;"> <b>VORABZUG</b><br/>         Planungsstand 11.09.2017       </div> |  |    |    |    |  |   |  |
| Planverfasser:<br><b>AKN Eisenbahn AG</b><br>Rudolf-Diesel-Straße 2<br>24568 Kaltenkirchen   |    | AKN/A<br>Datum<br>Name   |  |    |    |    |  |   |  |
| Baumaßnahme:<br>Reaktivierung der Nebenbahn<br>Kiel - Schönberger Strand im SPNV<br>Planfeststellungsabschnitt 2<br>Bau-Km 7,585 bis Bau-Km 24,0   |    | bearbeitet 07.09.2017 Schmolzi<br>gezeichnet 11.09.2017 Lewerenz<br>Strecke: AK - SCS  |  |    |    |    |  |   |  |
| Planinhalt:<br><div style="text-align: center; font-weight: bold; font-size: 1.2em;"> <b>Querschnitt</b><br/>         zur Planfeststellung gem. § 18 AEG<br/> <b>Bf Probsteierhagen</b><br/>         km 13,3 + 70,00<br/>         Gemarkung Hagen       </div> |    | Streckenkilometer:<br>Baukilometer:<br>km 13,3 + 70<br>Plannummer:<br>EP_QS-AK-SCS-133-700<br>Maßstab:<br>1:50   |  |    |    |    |  |   |  |
| Entwässerung<br>genaue Lage unbekannt  |    | Status<br><table border="1" style="width: 100%;"> <tr> <td>VP</td> <td>EP</td> <td>AP</td> </tr> <tr> <td></td> <td style="text-align: center;">X</td> <td></td> </tr> </table>                                |  | VP | EP | AP |  | X |  |
| VP   | EP | AP   |  |    |    |    |  |   |  |
|  | X  |  |  |    |    |    |  |   |  |