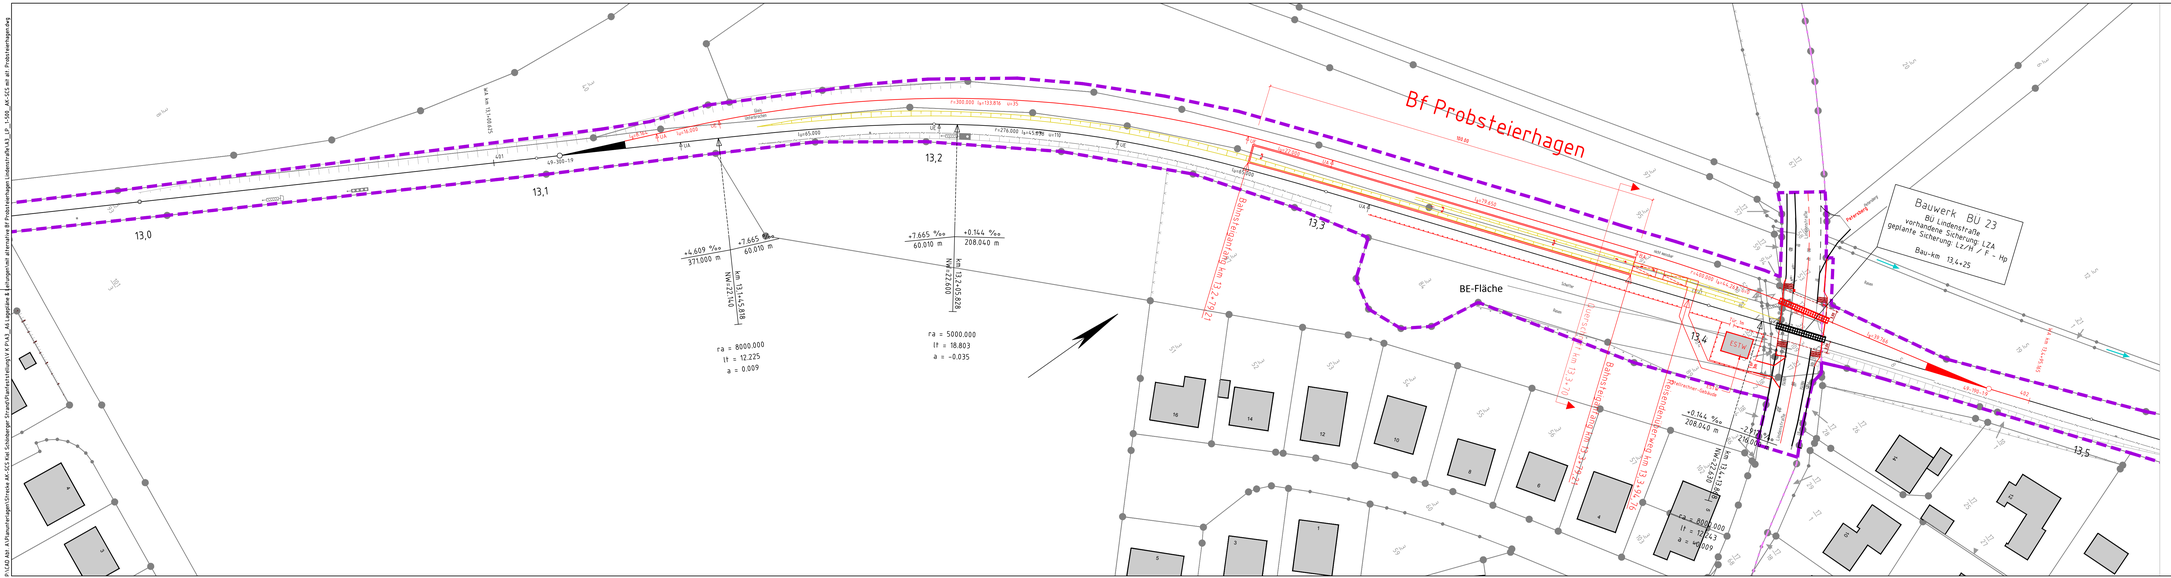
Bf-Probsteierhagen
BE-Fläche
Bauwerk BU 23
BU Lindenstraße
vorhandene Sicherung
geplante Sicherung LZ/H / F + Hp
Bau-km 13,4+25
Bahnsteig Gleis 1 ra = 2.700 / 2.750
Bahnsteig Gleis 2 ra = 2.700
Bahnsteig Gleis 2 ra = 2.700
Bahnsteig Gleis 1 ra = 2.700
Hauptstraße
Hauptstraße
Hauptstraße