







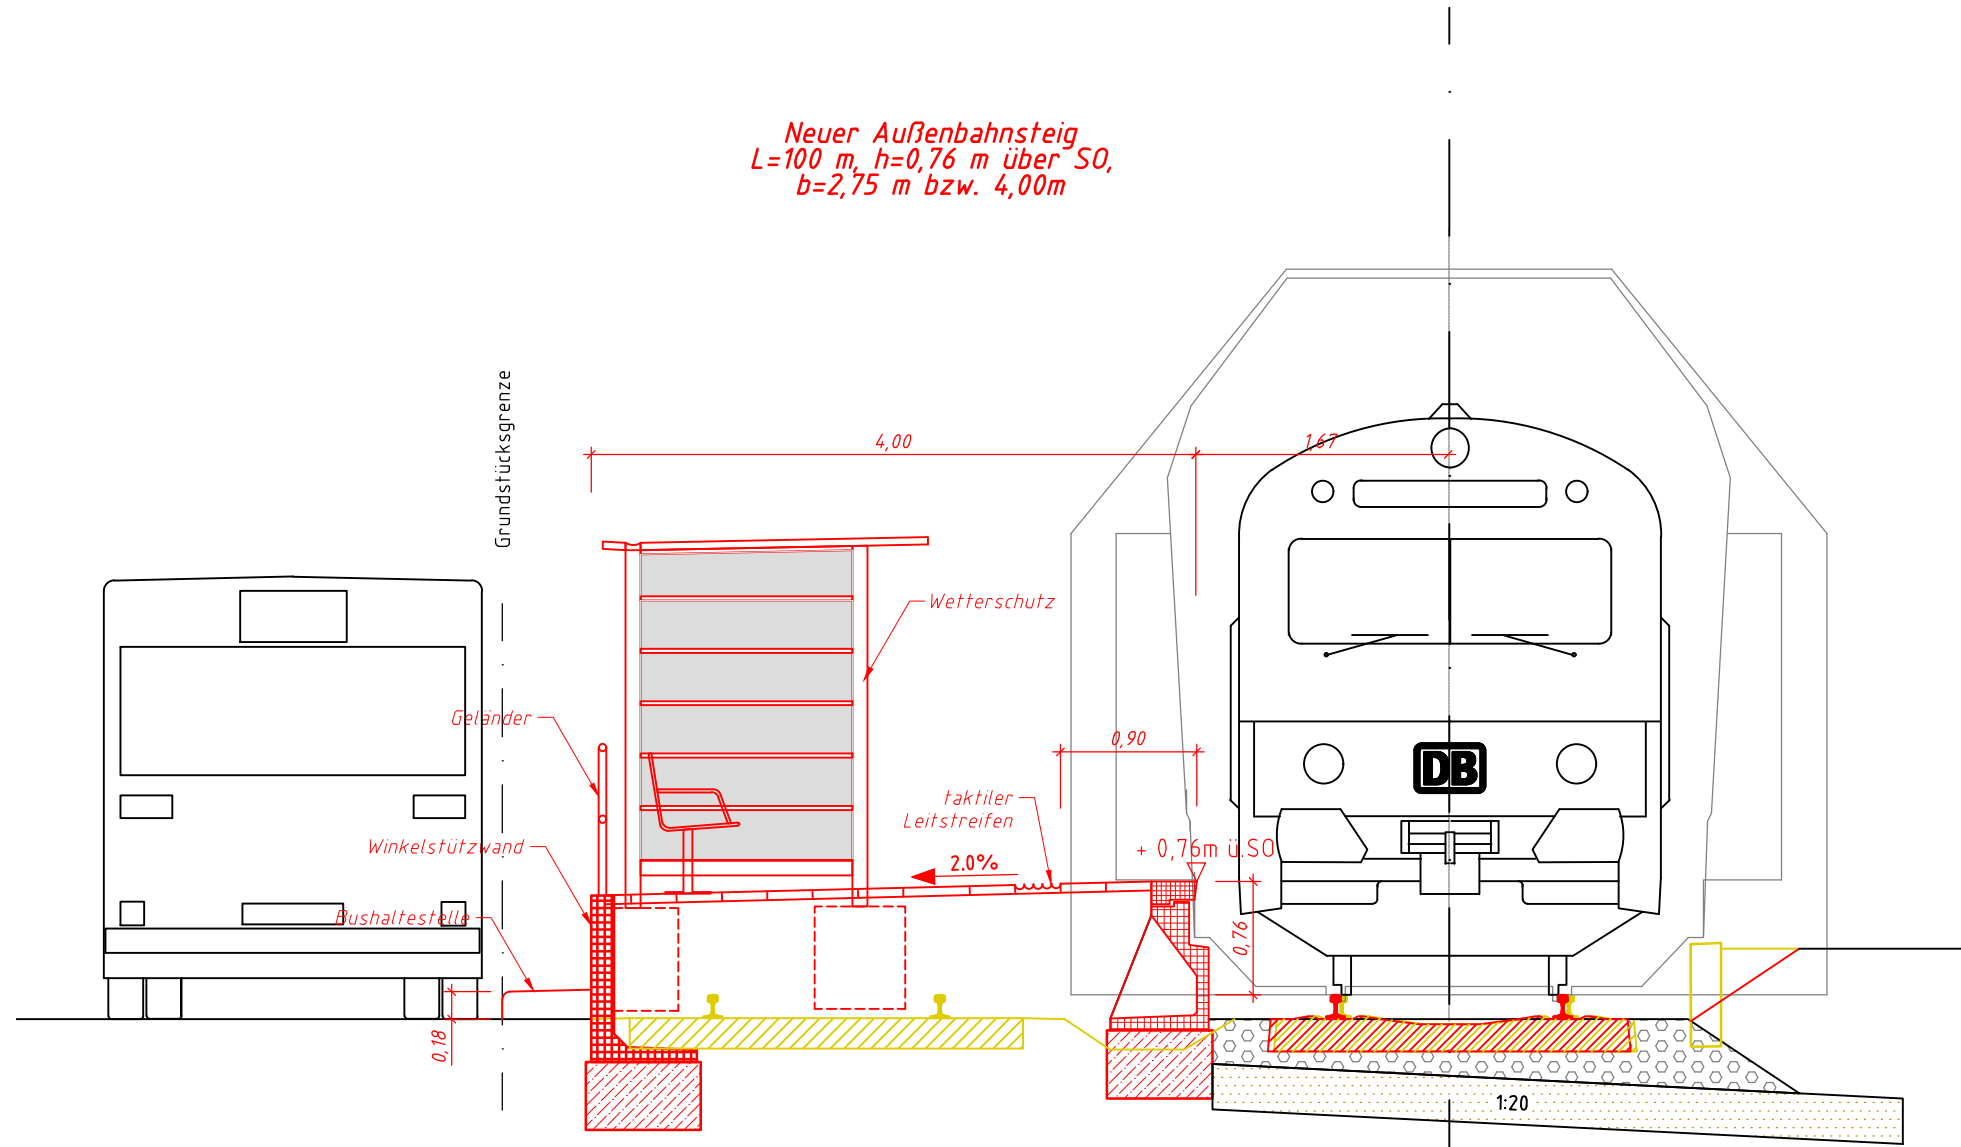





Legende:

-  Bettung
-  Planumsschutzschicht
-  Frostschutzschicht
-  Mutterbodenauftrag
-  Bestand
-  Abbruch
-  Neubau
-  Zaun

**Hp Probsteierhagen**  
km 14,1 + 00,00

Neuer Außenbahnsteig  
L=100 m, h=0,76 m über SO,  
b=2,75 m bzw. 4,00m



Nr.	Änderung	Datum	Name
im Auftrage: <b>NAH.SH GmbH</b> Nahverkehrsverbund Schleswig-Holstein Raiffeisenstraße 1 24103 Kiel 		Genehmigungsvermerk der Planfeststellungsbehörde:	
EIU: <b>AKN Eisenbahn AG</b> Rudolf-Diesel-Straße 2 24568 Kaltenkirchen 		<b>VORABZUG</b> Planungsstand 04.04.2017	
Planverfasser: <b>AKN Eisenbahn AG</b> Rudolf-Diesel-Straße 2 24568 Kaltenkirchen 			
Baumaßnahme: Reaktivierung der Nebenbahn Kiel - Schönberger Strand Planfeststellungsabschnitt 2 Bau-Km 7,585 bis Bau-Km 24,0		AKN/A	
		Datum	Name
Planurspr.		01.03.2017	Schmolzi
bearbeitet		13.03.2017	Lewerenz
gezeichnet			
Strecke:		AK - SCS	
Streckenkilometer:			
Baukilometer:		km 14,1 + 00	
Plannummer:		EP_QS-AK-SCS-141-000	
Maßstab:		1:50	
Status	VP	EP	AP
		X	