


Bf Schönberg
km 20,1 + 08,00

Legende:

- Bestand
- Abbruch
- Neubau
- Planfeststellungsgrenze

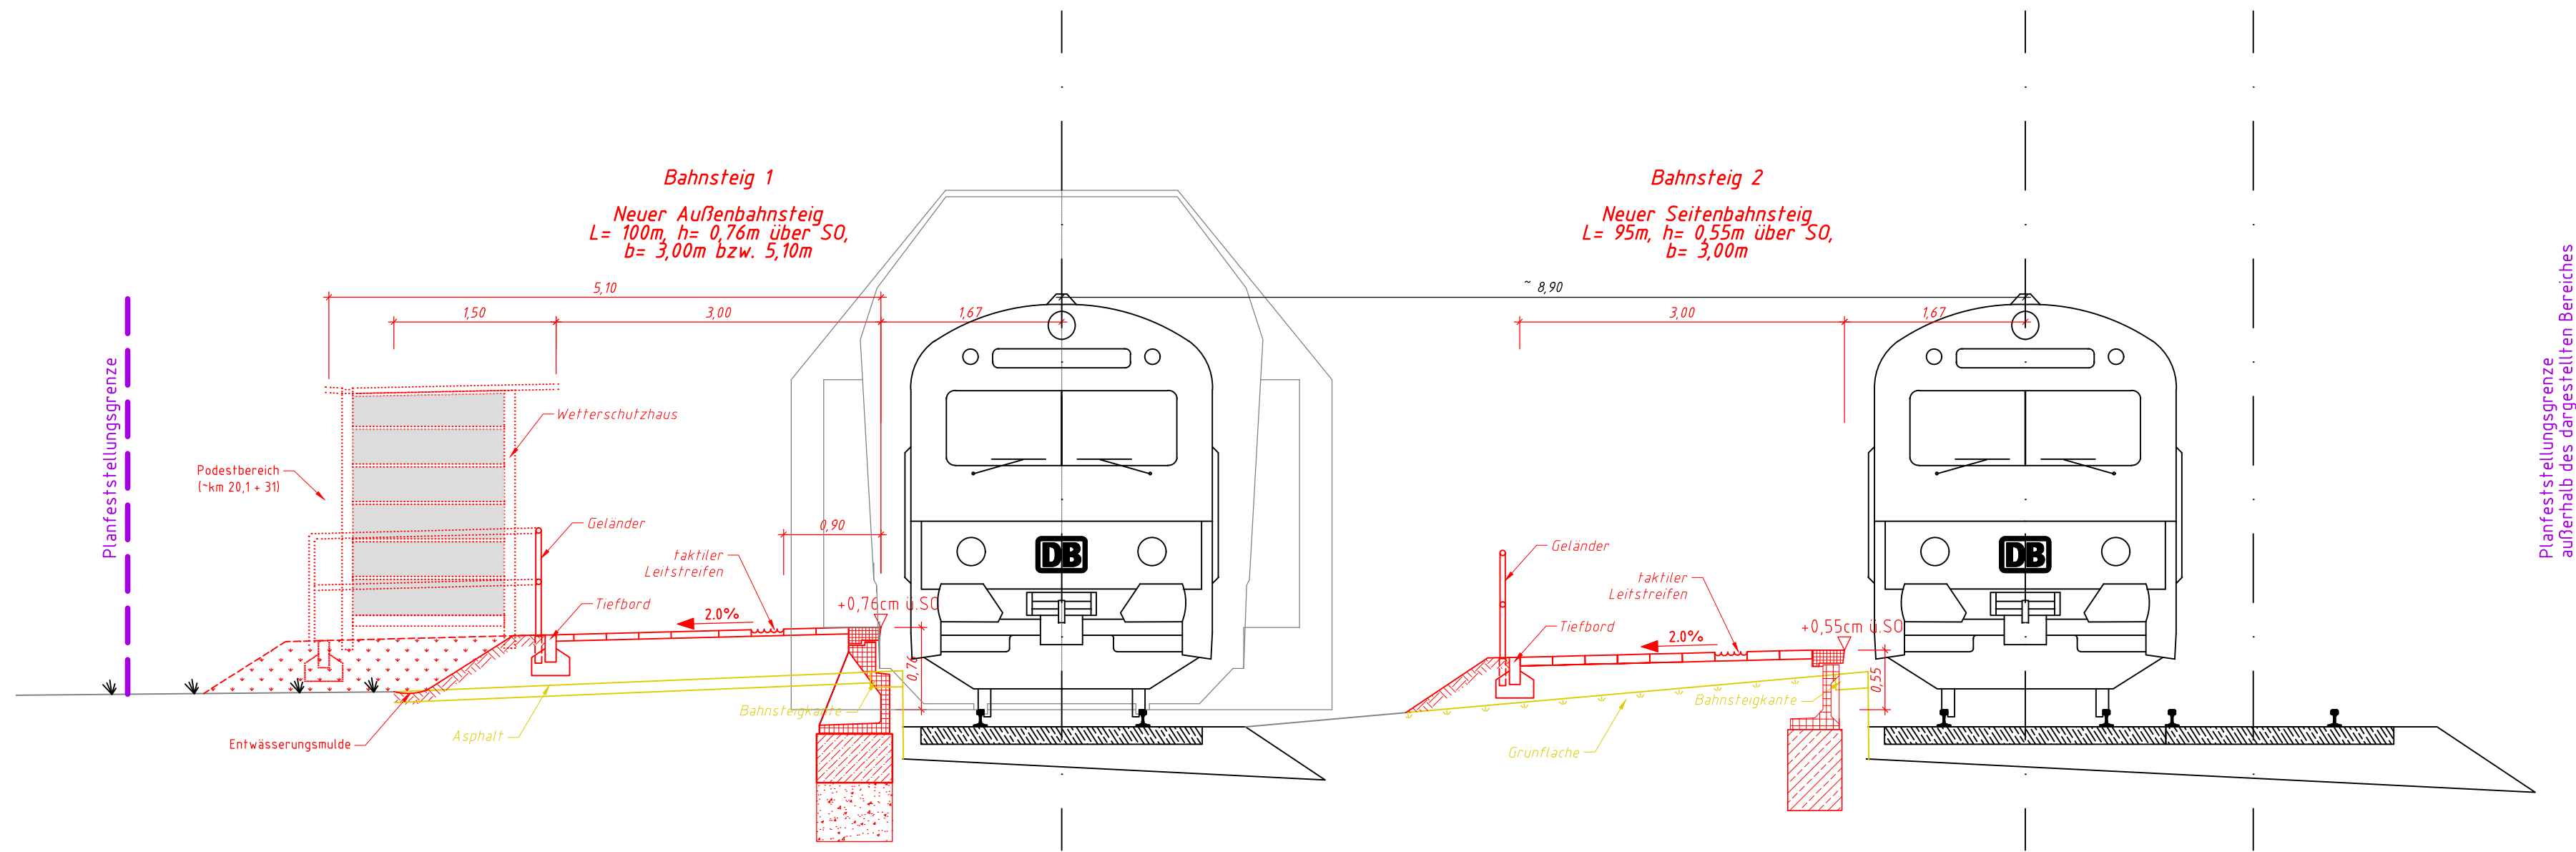

Planfeststellungsgrenze außerhalb des dargestellten Bereiches

Nr.		Änderung		Datum		Name	
im Auftrage:				Genehmigungsvermerk der Planfeststellungsbehörde:			
NAH.SH GmbH Nahverkehrsverbund Schleswig-Holstein Raiffeisenstraße 1 24103 Kiel 							
EIU:							
AKN Eisenbahn AG Rudolf-Diesel-Straße 2 24568 Kaltenkirchen 							
Planverfasser:							
AKN Eisenbahn AG Rudolf-Diesel-Straße 2 24568 Kaltenkirchen 							
Baumaßnahme:				AKN/A			
Reaktivierung der Nebenbahn Kiel - Schönberger Strand Planfeststellungsabschnitt 2 Bau-Km 7,585 bis Bau-Km 24,0				Datum		Name	
Planurspr.		21.02.2017		Schmolzi			
bearbeitet		22.02.2017		Lewerenz			
gezeichnet							
Strecke:				AK-SCS			
Planinhalt:				Streckenkilometer:			
Querschnitt zur Planfeststellung gem. § 18 AEG Bf Schönberg km 20,1 + 08,00 Gemarkung Schönkirchen				Baukilometer: km 20,1+08			
				Plannummer:			
				EP_QS-AK-SCS-201-080			
				Maßstab:			
				1 : 50			
Status		VP	EP	AP			
			X				