Anlage A4.6.2

Bf Schönberger Strand

km 24,0 + 18,00

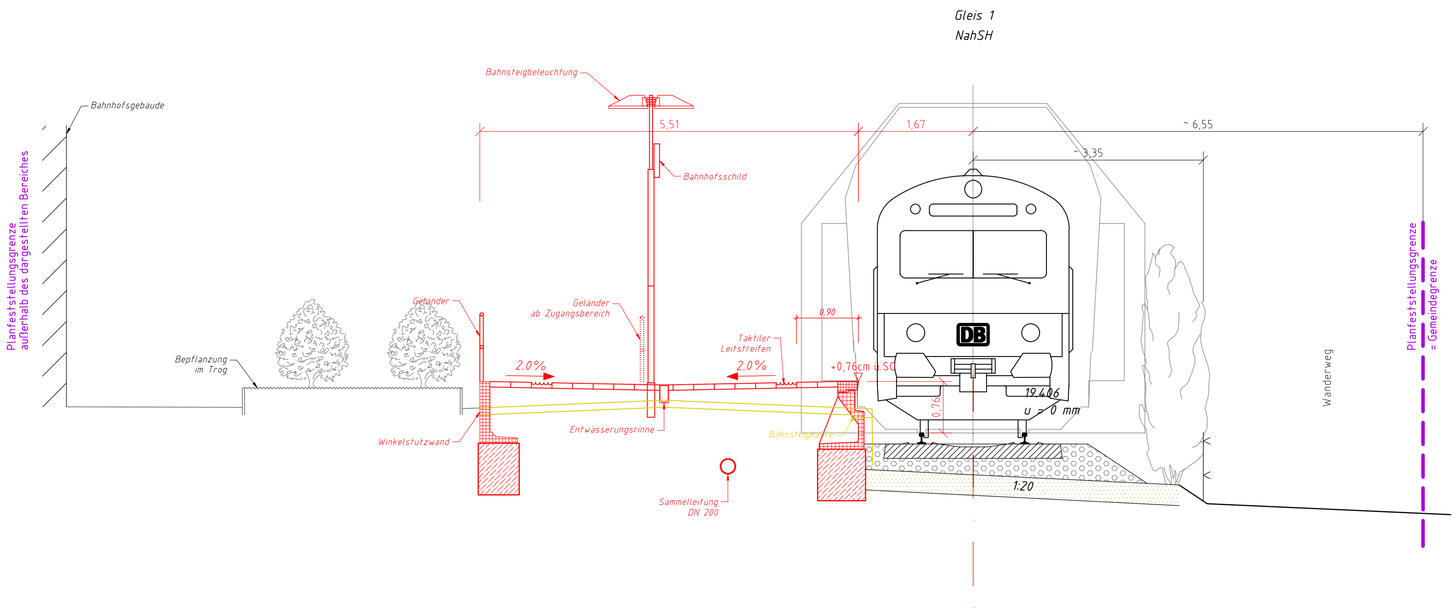

Legende:

- Bettung
- Planumsschutzschicht
- Frostschutzschicht
- Mutterbodenauftrag
- Bestand
- Abbruch
- Neubau
- Zaun

Nr.	Änderung	Datum	Name

im Auftrage:
NAH.SH GmbH
Nahverkehrsverbund Schleswig-Holstein
Raiffeisenstraße 1
24103 Kiel

Genehmigungsvermerk der Planfeststellungsbehörde:

EIU:
AKN Eisenbahn AG
Rudolf-Diesel-Straße 2
24568 Kaltenkirchen

Planverfasser:
AKN Eisenbahn AG
Rudolf-Diesel-Straße 2
24568 Kaltenkirchen

Baumaßnahme:
Reaktivierung der Nebenbahn
Kiel - Schönberger Strand
Planfeststellungsabschnitt 2
Bau-Km 7,585 bis Bau-Km 24,0

AKN/A

	Datum	Name
Planurspr.		
bearbeitet	01.03.2017	Schmolzi
gezeichnet	16.03.2017	Lewerenz

Strecke: AK - SCS

Streckenkilometer:

Baukilometer: km 24,0+18

Plannummer: EP_QS-AK-SCS-240-180

Maßstab: 1:50

Planinhalt:
Querschnitt
zur Planfeststellung gem. § 18 AEG
Bf Schönberger Strand
km 24,0 + 18,00
Gemarkung Schönberg

Status	VP	EP	AP
		X	

25 September 2017

P:\CAD Abt. A\Planunterlagen\Strecke AK-SCS Kiel Schönberger Strand\Planfeststellung\V K P\A5\A4.6.1u2_QS-Bf Schönberger Strand.dwg